




kopgevel - voor
Schaal: 1 : 50

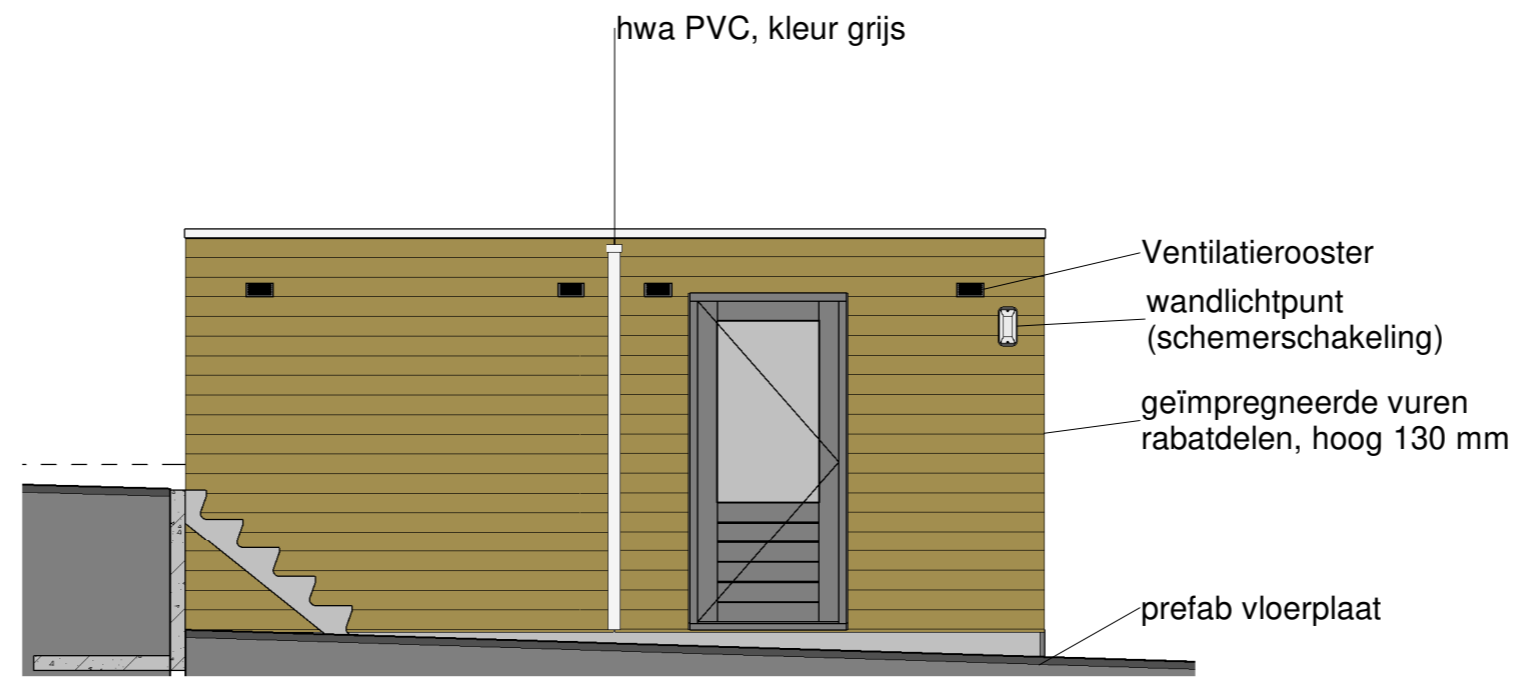


langsgevel - rechts
Schaal: 1 : 50

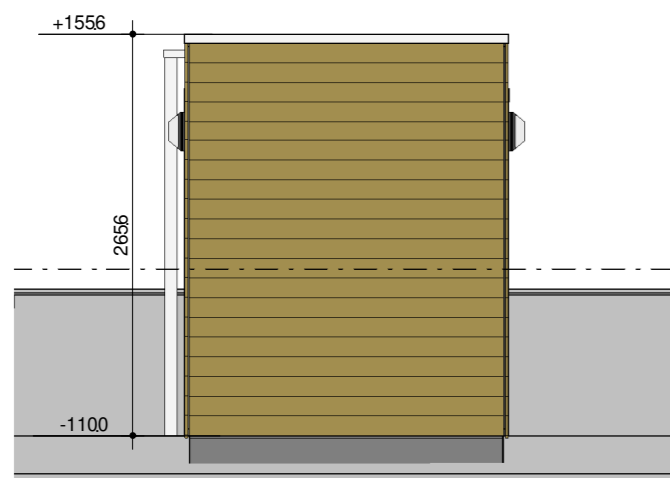


kopgevel - achter
Schaal: 1 : 50

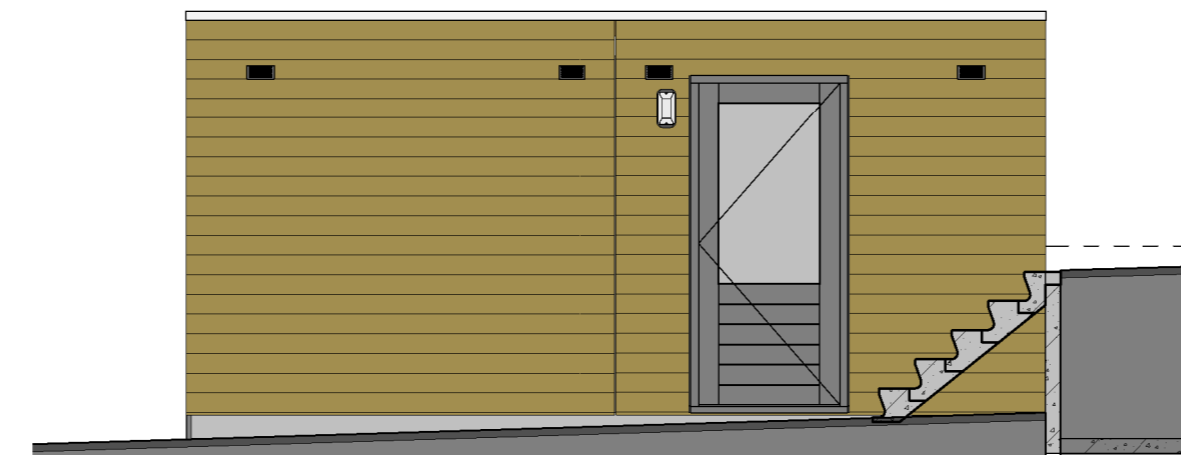

langsgevel - links
Schaal: 1 : 50

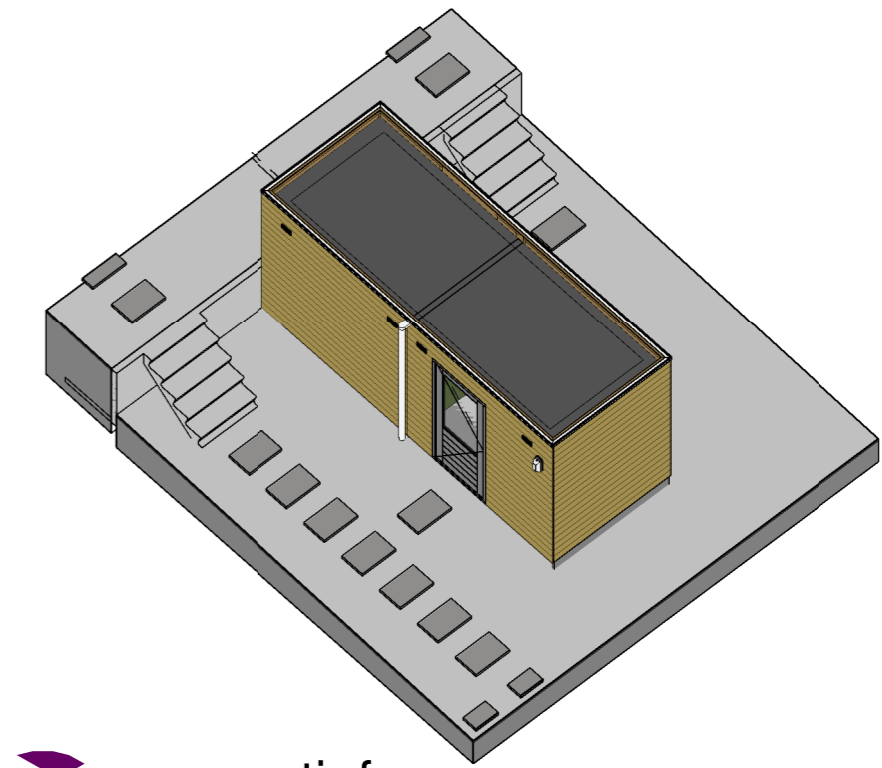

perspectief

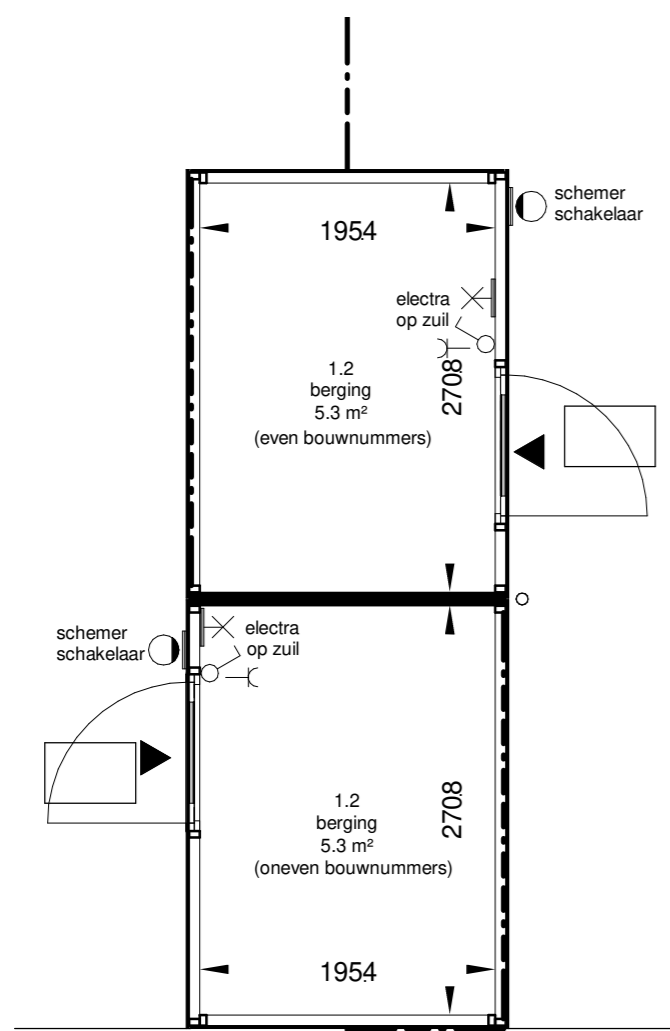

plattegrond
Schaal: 1 : 50

RENVOOI ELEKTRISCHE INSTALLATIE

Symbolen die in het renvooi voorkomen maar niet in de plattegronden worden **niet** geleverd.
Elektrische installaties zijn indicatief.

- ◀ Entree berging
- ⊗ Enkelpolige schakelaar (op energiezuil)
- ⊗ Wandlicht aansluitpunt binnen (op energiezuil)
- ⊗ Wandcontactdoos enkel geaard (op energiezuil)
- Wandlicht met armatuur buiten

ALGEMEEN

Maatvoering:
- Alle maten in centimeters tenzij anders aangegeven
- Maatvoering in plattegronden is bepaald op een vloerpeilhoogte van 150 cm
- Alle maten zijn circa maten

bergingen bnr : 1 t/m 10



datum 21-11-2019
schaal 1:50

Verkooptekening Dubbele buitenberging

"De Watergaard" Zevenbergschen Hoek VK.010