


RENVOOI

Gemeente:
Sectie:
Perceel:

Moerdijk
O
476 & 716

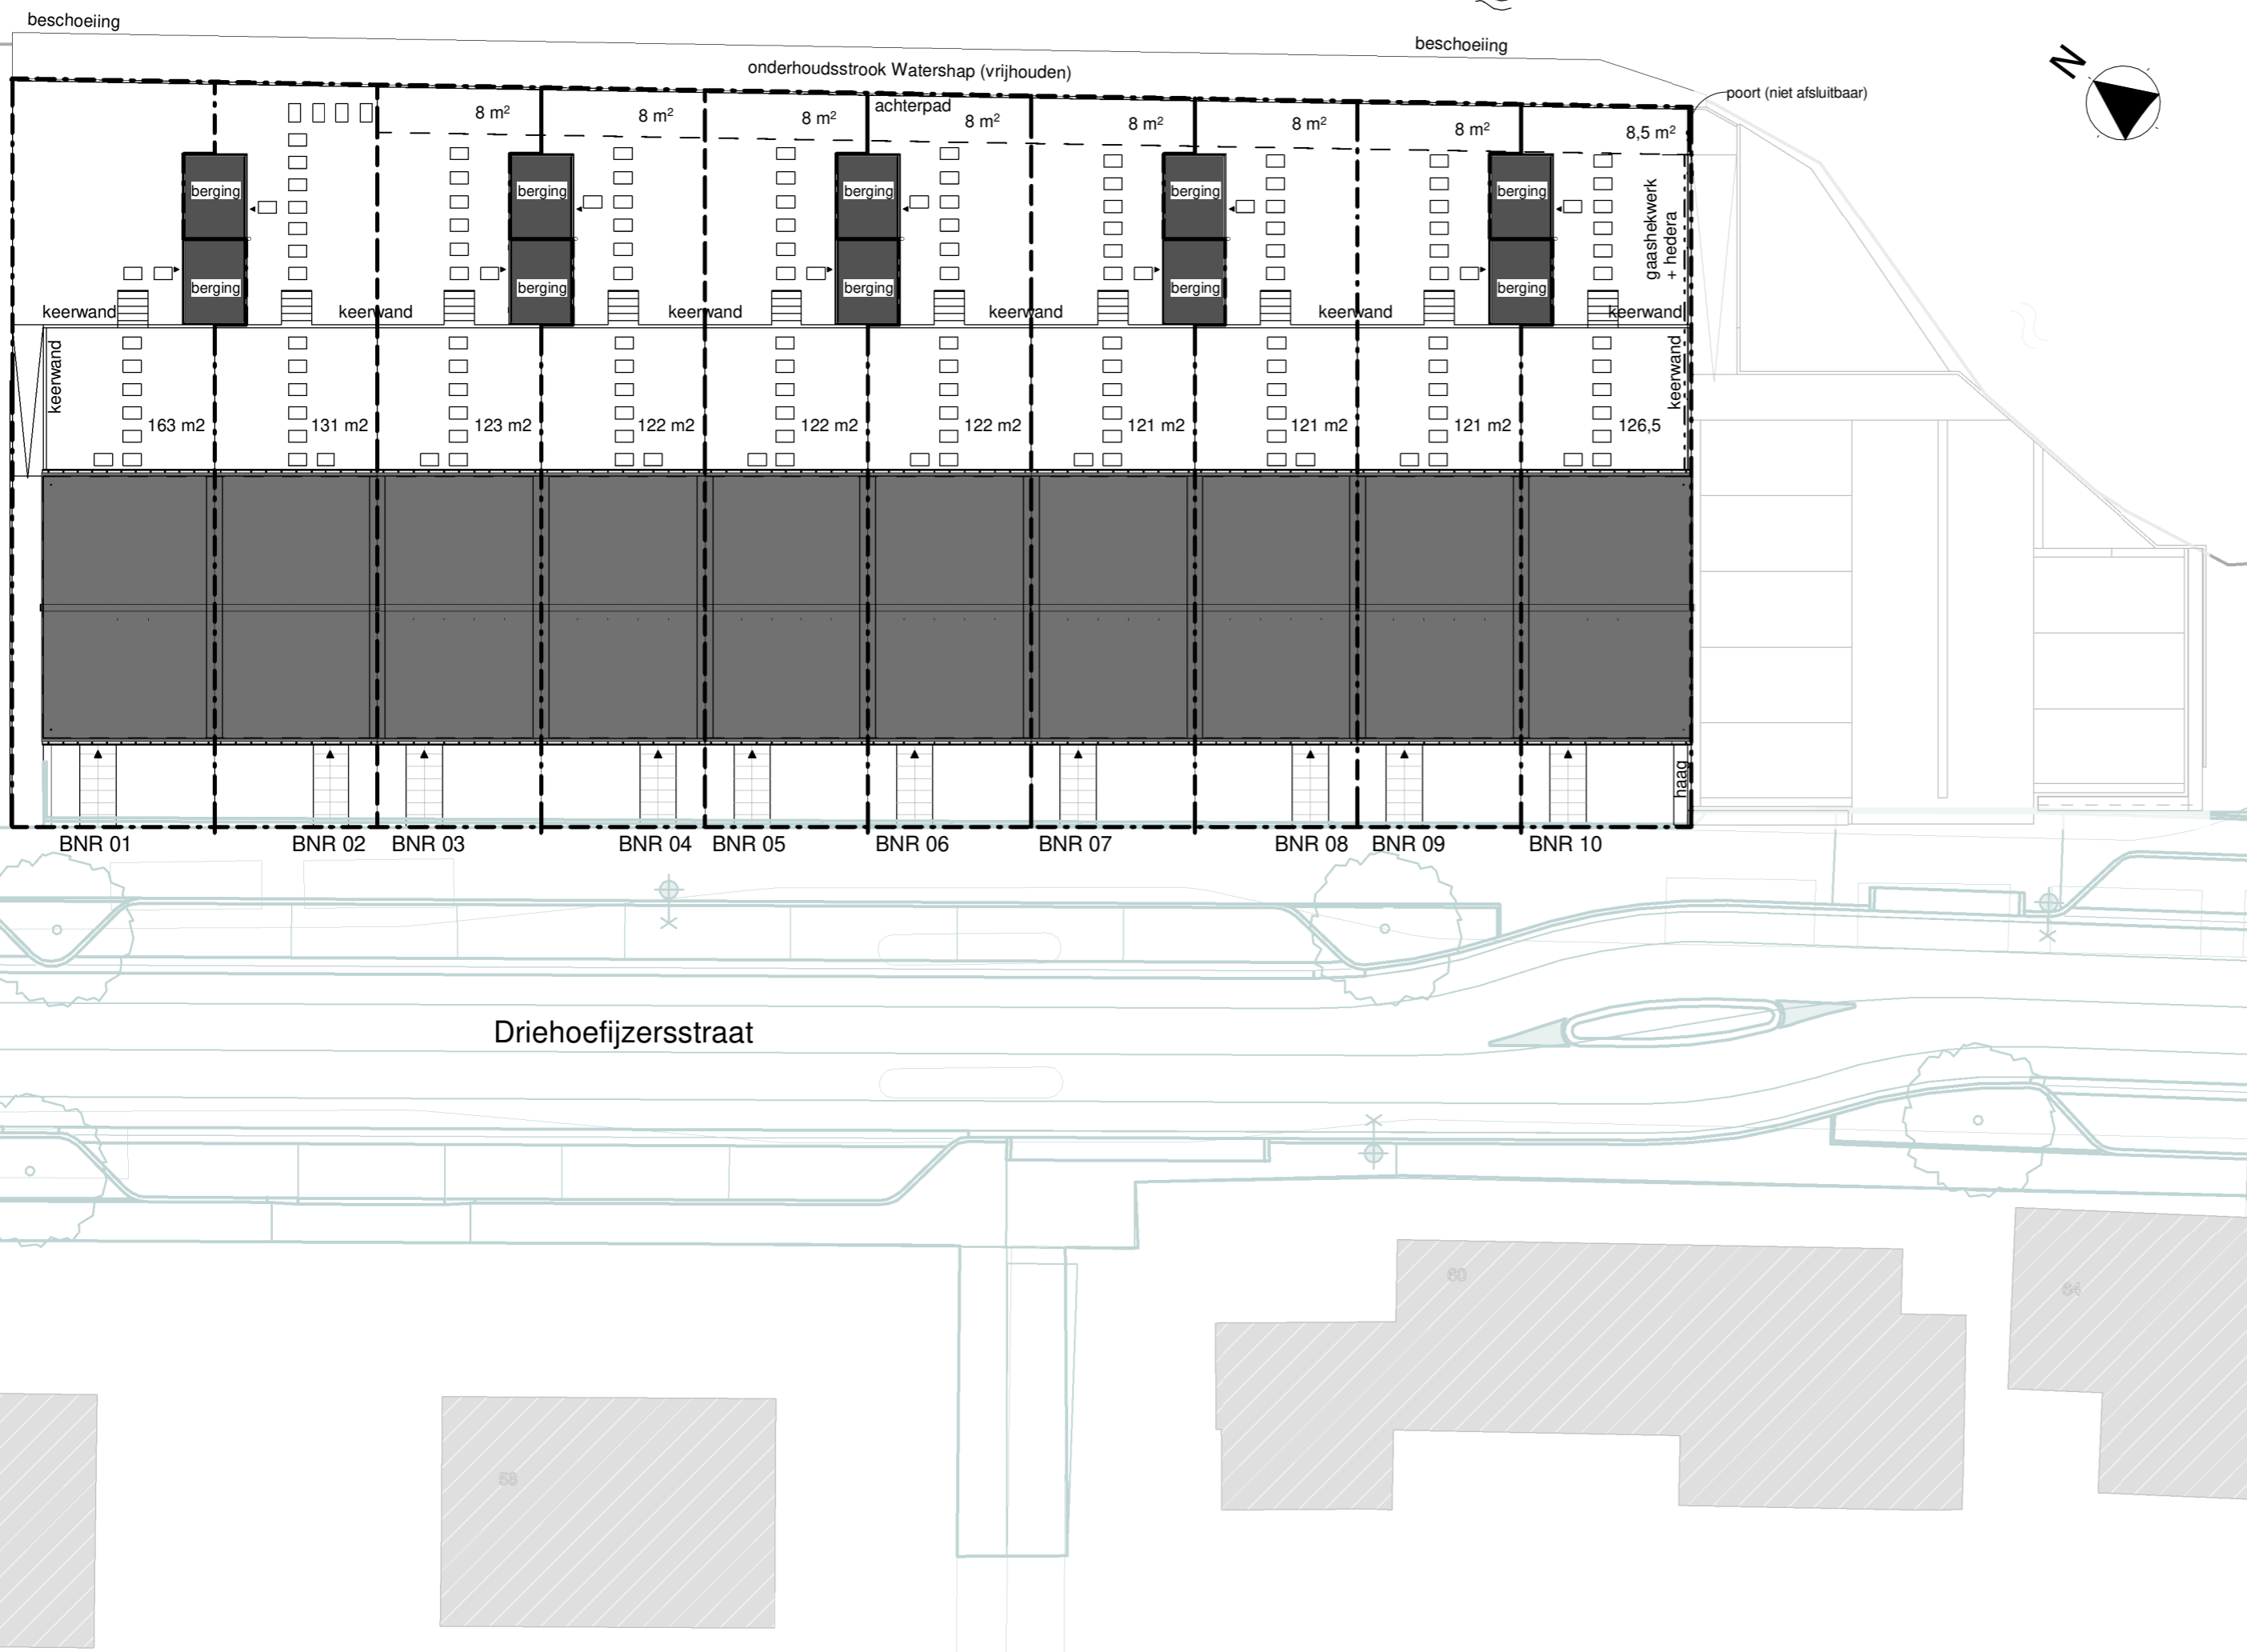

-  Betontegel 60cm x 40 cm, kleur grijs
-  8 m² Achterpad, afwerking halfverharding conform technische omschrijving
-  Entree woning
-  Entree berging
-  kavel / perceel
-  BNR Bouwnummer
-  Water
-  Gaashekwerk voorzien van hедера
-  haag Haag (voortuin bnr 10)
-  Prive gedeelte

Inrichting openbaar gebied is indicatief weergegeven.
Hieraan kunnen geen rechten aan worden ontleend.



datum 21-11-2019
schaal 1:200

Situatie